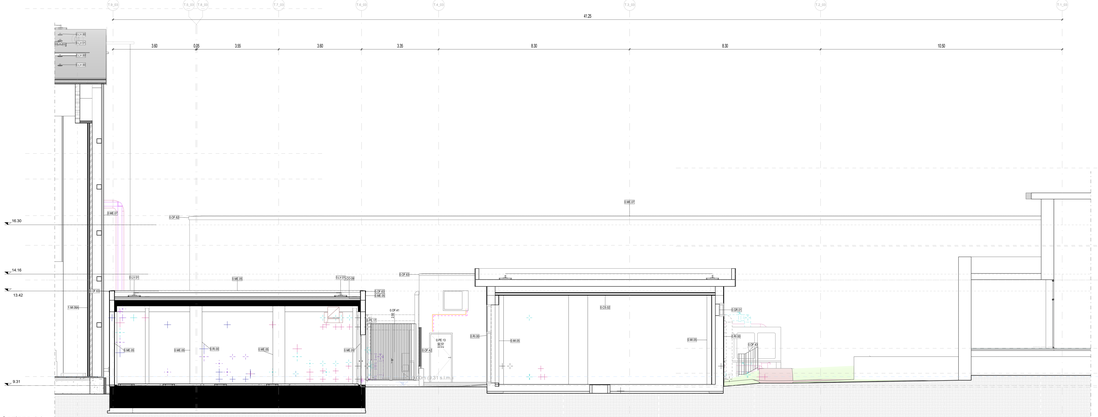

Polo Tecnologico e BHS - Sezione AA
Scala 1 : 50

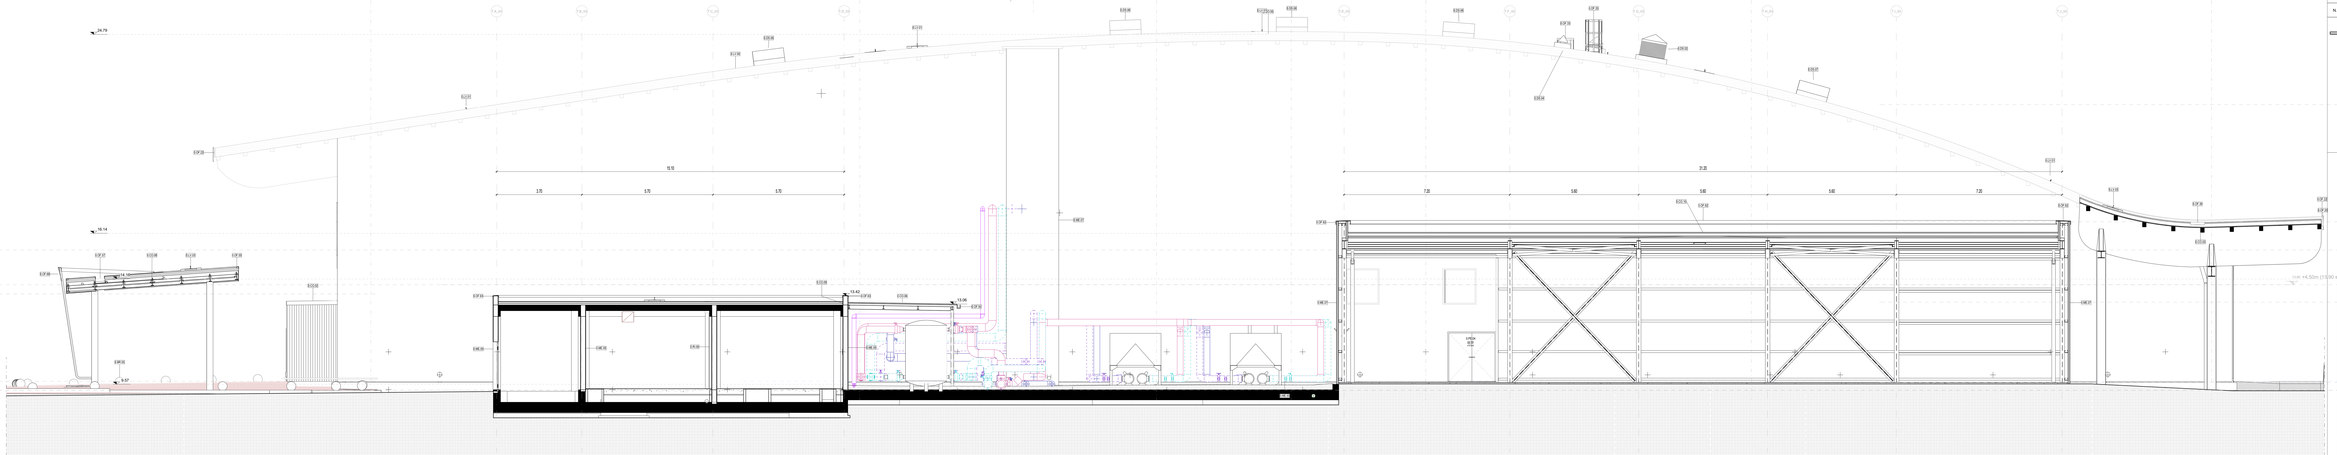

Polo Tecnologico e BHS - Sezione BB
Scala 1 : 50

PARTIZIONI VERTICALI		PARTIZIONI ORIZZONTALI		INFISSI	
ME	MURATURE ESTERNE	**PT**	PAVIMENTI	**PI**	PORTE INTERNE
MI	MURATURE INTERNE	**MS**	MASSETTI	**PE**	PORTE ESTERNE
DI	DIVISORI	**PN**	PAVIMENTI ESTERNI	**FI**	FINESTRE INTERNE/ESTERNE
PA	PANNELLI	**CO**	COPERTURE	**LU**	LUCERNARI
PL	PLACCATURE	**CONTROSOFFITTI**		**FC**	FACCIATE CONTINUE
PV	PARETI VETRATE	**CS**	CONTROSOFFITTI		
RI	RIVESTIMENTI	**VL**	VELETTE		

ALTRI ELEMENTI

RN	RINGHIERE BALAUSTRE CORRIMANI	**AR**	ARREDI	**BR**	PARACOLPI
PU	PLUVIALI / GRONDAE CANALINE	**SC**	SCALE (Fortana)	**SO**	SOGLIE
		OP	OPERE PREFABBRICATE	**OF**	OPERE IN FERRO
SA	SANITARI	**VE**	AIUOLE / ALBERI	**LV**	TATTILIMAPRE

FINITURE

B - Zocolino:
B01 Rivestimento ceramico pedonale all'interno dei locali
B02 Battiscopa ceramico in tutte pies pecedentemente elencate, a scelta della ... H 100 mm
B03 Rivestimento ceramico in tutte pies pecedentemente elencate, a scelta della ... H 100 mm
B04 Battiscopa ceramico in tutte pies pecedentemente elencate, a scelta della ... H 100 mm
B05 Rivestimento ceramico pedonale esterno
B06 Battiscopa ceramico esterno

M - Finitura Verticale:
M10 Parete in calcestruzzo + intonaco lavabile per interni
M11 Parete in mattonella in legno trattato con cocciatu ... H 120 mm
M12 Parete in calcestruzzo a vista
M13 Rivestimento ceramico in tutte pies pecedentemente elencate, a scelta della ... Dim. 120x60 cm
M14 Rivestimento ceramico esterno
M15 Rivestimento ceramico esterno

C - Controsoffitto:
C01 Soffitto in gypsum Largh.max 60 cm
C02 Soffitto in gypsum Largh.max 60 cm
C03 Pannelli fibra di legno phonoassorbenti Dim. variabile
C04 Pannelli fibra di legno phonoassorbenti Dim. variabile
C05 Pannelli metallici forati Dim. 600x1200 mm
C06 Pannelli metallici forati esterni

P - Finitura Orizzontale:
P01 Pavimento ceramico in tutte pies pecedentemente elencate, a scelta della ... Dim. 120x60 cm

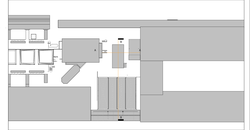

LEGENDA GRAFICA

- 0.00 — QUOTA FINITO PIANTA
- 0.00 — QUOTA FINITO SEZIONE
- ASSE STRUTTURALE
- 00 — DIMENSIONE LINEARE
- LINEA DOGANALE
- 25 — LINEA DI PENDENZA

- XXX XXX — Nome Locale
- M — Numero Locale
- 5.4 — Area
- 4.5 — Altezza non definita
- 3 — 5 — Finitura Locale
- 0.10 / 0.10 — ETICHETTA PORTE dimensione netta
- 0.10 — ETICHETTA MURI
- N — INDICAZIONE INGRESSO
- N — INDICAZIONE NORD

Gli elementi campiti in arancione sono previsti in progetto ma esclusi in appalto.

Area non soggetta ad intervento Area non soggetta all'intervento (all'intervento) in appalto

Area a rustico Locali consegnati a rustico

Parcheggio esistente Area non soggetta all'intervento (all'intervento) in appalto

CAPOSALDO FISSO

CAPOSALDO FISSO: N/S 4307454.7332; E/O 807968.9811; QUOTA ALTIM. 9.00

DISPOSITIVI DI SICUREZZA

- G1/V.01 PUNTO DI ANCORAGGIO ESTREMITA'
- G1/V.02 PUNTO DI ANCORAGGIO DI ANCORAGGIO
- G1/V.03 FUNE IN ACCIAIO
- G1/V.00 PUNTO DI ANCORAGGIO DI ANCORAGGIO

N.B. Per la definizione di tutti gli elementi strutturali ed impiantistici si rimanda ai relativi elaborati

1m 2m 5m 10m

ENAC
Ente Nazionale per l'Aviazione Civile

AEROPORTO CIVILE DI LAMEZIA TERME (CZ)

SACAL

LOTTO L1 - Sviluppo aerostazione passeggeri
CUP - H84J20000200009

LOTTO L2 - Interventi per la security e la digitalizzazione
CUP - H84J20000200002

LOTTO L6 - Potenziamento delle reti di sottoservizi e impianti tecnologici
CUP - H84J20000200009

PROGETTO ESECUTIVO

LOTTO 1

ARCHITETTURA - STATO DI PROGETTO - AMBITO 03
Polo Tecnologico e BHS - Sezioni AA-BB

GRUPPO DI PROGETTAZIONE
Raggruppamento Temporaneo di Professionisti

Direttore Tecnico Progettazione ambiente paesaggio: Ing. Filippo Bucchi
Direttore Tecnico Progettazione Progettazione Urbanist. Ing. Alessandro Cervellati
Direttore Tecnico Progettazione Impianti: Ing. Gianluca Tagliavini
CUP: Arch. Massimo Fiorentino

Direttore Tecnico: Ing. Gianluigi Fiorenti
Progettazione Specialistica Impianti: Ing. Gianluca Tagliavini
P.I. Daniele Tagliavini
Ing. Enrico Sangiorgi

AERTEC
Direttore tecnico: Ing. Alessandro Cotrino Remigium Lopez
Coordinatore progettazione: Ing. Pietro Tyrol Cataldo

VALLE 3.0
Direttore tecnico e progettazione strutturale: Ing. Gianluca Valle
Coordinatore progettazione strutture: Ing. Matteo Pagnoni

incide
Direttore tecnico e progettazione strutturale: Ing. Fabio Gasparo
Coordinatore progettazione strutture: Ing. Matteo Pagnoni

CODICI ELABORATO								REVISIONE			
Fase	Lotto	Ambito	Disciplina	Tipo	Numero	Rev	Scala	N.	Data	Descrizione	
IE	L1	03	ARC	SZ	02	A	1:50				

NOME FILE: AE01DFL01-03-ARC-SZ-02-A.dwg — REDAZIONE: MCS — VALIDAZ: 3.0

Visto dal Committente: **Società Aeroporturale Calabrese S.p.A.**

INTERVENTO ESECUTIVO PARTE DEL	IL RESPONSABILE DEL PROCEDIMENTO	IL POST HOLDER DI AREA
Società Aeroporturale Calabrese S.p.A. (Ing. Fabrizio Cozzolino)	Ing. Ferdinando Salerno	OPERATIVA DI PROGETTAZIONE Ing. Gianluigi Fiorenti PROGRAMMA ESPONENTE MANAGER Stefano Miele PM PROGETTAZIONE Ferdinando Salerno

Approvazione **ENAC**